

LAGEPLAN

Bestandsgebäude 1934

Nord.



2.09 ‰ 103.18 x 0.45 ‰ Weissenhof-Strasse. 103.45 x 0.65 ‰ 103.20 x Vicinal-Weg N° 17. 0.45 ‰



Blaue gezeichnet.
Neckarsulm, 3. Juni 1935

Karl Heicher, Metzger
u. Feldwirt

Maria Schadt,
Weigts Witwe



Gemeinde Enlenbach, den 18. 9. 34.
Bürgermeisteramt:
Müller

Gefertigt und mit dem Vorbehalt aller Rechte beurkundet insbesondere mit Beschränkung der richtigen Darstellung auf das Baubild

Neckarsulm, den 12. Juni 1934.
Geometer: Wagner

LAGEPLAN

Nord.

190

191

3570

3571

$\frac{3573}{2}$

$\frac{3574}{2}$

$\frac{3575}{2}$

$\frac{3576}{3}$

$\frac{3576}{4}$

$\frac{3577}{2}$

$\frac{3578}{2}$

$\frac{3579}{2}$

Scheuer

$\frac{3580}{3}$

$\frac{3580}{4}$

$\frac{3581}{2}$

$\frac{3582}{3}$

$\frac{3582}{4}$

$\frac{3583}{2}$

$\frac{3584}{3}$

$\frac{3584}{4}$

$\frac{3566}{2}$

$\frac{3567}{2}$

191

Wohnhaus

Wohnhaus

Weissenhof-Strasse.

Vicinal-Weg N° 17.

Die Gemeinde Enlenbach

Beimacker

208

209

210

211

$\frac{3569}{2}$

$\frac{3573}{1}$ (gen. 26.6.24)

225

3572

$\frac{3574}{1}$

$\frac{3576}{1}$

$\frac{3577}{1}$

$\frac{3578}{1}$

$\frac{3579}{1}$

$\frac{3580}{1}$

$\frac{3580}{2}$

$\frac{3581}{1}$

$\frac{3582}{1}$

$\frac{3582}{2}$

$\frac{3583}{1}$

$\frac{3584}{1}$

$\frac{3584}{2}$

Blaue gedruckt.
Neckarsulm, 3. Juni 1935

Karl Keicher, Metzger
u. Feldwirt

Maria Schadt,
Weigts Witwe

Scheuer
Maria Vogt, ledig



Gezeichnet
18.9.34.
Bürgermeisteramt:
Müller

Gefertigt und mit dem Vorbehalt aller Rechte beurkundet insbesondere mit Beschränkung der richtigen Darstellung auf das Bauplan

Neckarsulm, den 12. Juni 1934.
Geometer: Wagner

10 0 10 20 30 40 50 Meter

Maßstab 1:500.

Anbau mit Garage 1956

Kreis Heilbronn
Gemeinde } Erlenbach
Markung }


Lageplan

NORD

3576
4


3577
2

3578
2

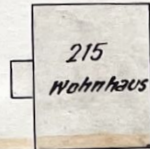


(: gen. Baulinie v. 26.6.1924 :)

Vorgarten

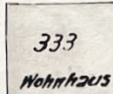

3582
3

3582
4

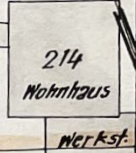

Werkstf.

v. Erlenbach
103,45

0,66 %

Weissenhof Straße

Vic. W. 17
L. II 350

0,45 %

Z. Weissenhof

103,20

(: gen. Baulinie v. 26.6.1924 :)

234
Wohnhaus

2
Schup.

3576
1

3577
1

3578
1

3579
1

204
Scheuer

Otto Schadt, Weing. Ehel.

Baumgarten

Bauherr:
Helmuth VOGT,
Beh. gepr. Verm. Techniker

Anton Vogt, Dreher

Eheleute

Baumgarten

3580
1

3581
1

Acker


Albert Keicher, Kaufmann



3582
1

3582
2

3583
1

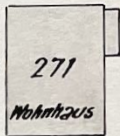

Vermessungsamt Heilbronn
Nebenstelle Neckarsulm
Neckarsulm, den - 5. Nov. 1955



Maßstab 1 : 500


Hine

Vogt


HELMUT VOGT
Erlenbach Kr. Heilbronn

Genehmigt
laut Verfügung des Landratsamts
Heilbronn vom 13. 2. 56

Im Auftrag:

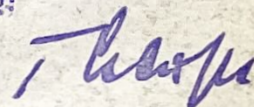

Ansicht gegen Süden 1:100

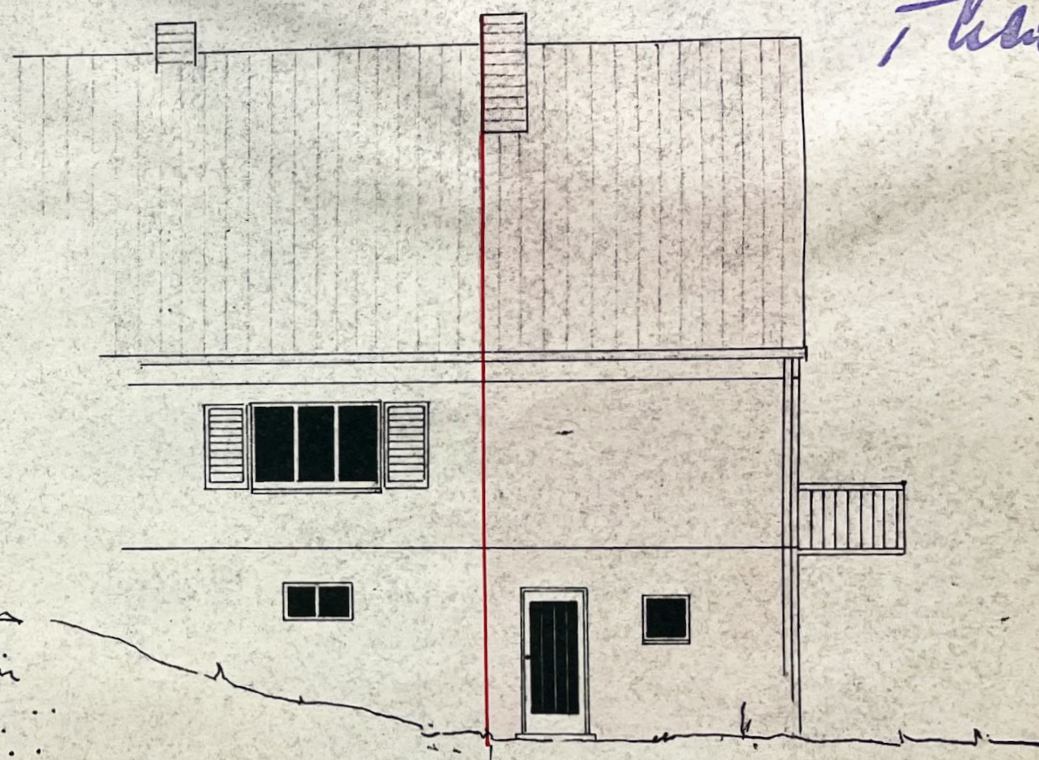

Ansicht gegen Westen 1:100

Anerkannt: Erlenbach, den 12.1.1956

Der Bauherr: Gehrmüt Vogt


Gefertigt: Erlenbach, den 12. 1. 1956

Vogel

Prof. yngw. Rönne. Helsingfors

HELMUT VOGT

Erlenbach Kr. Heilbronn

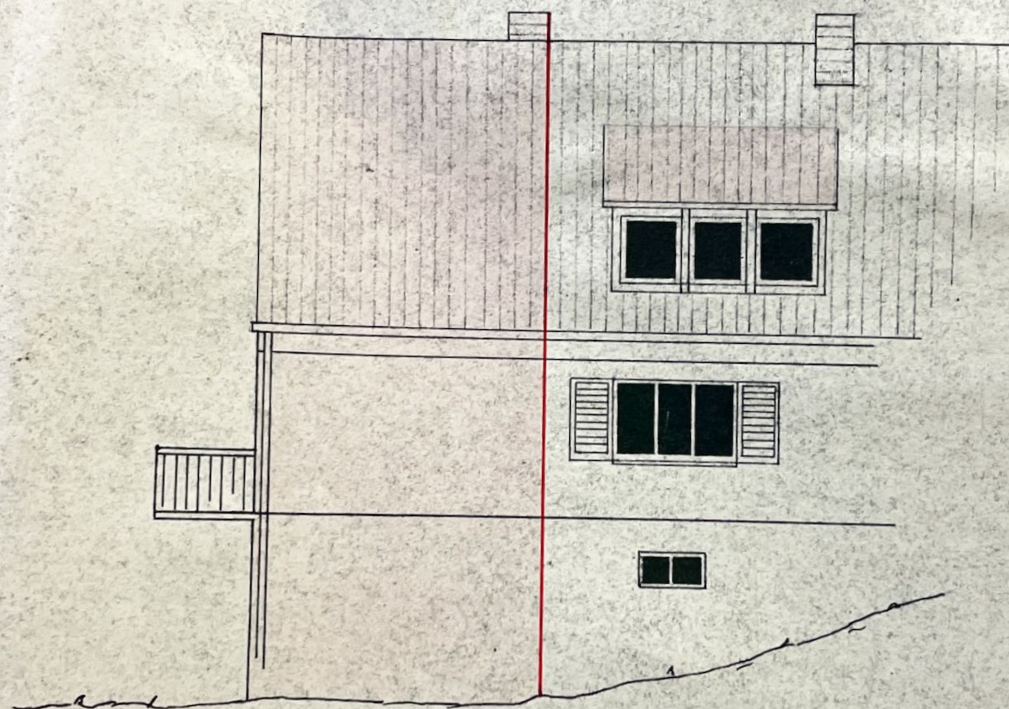

Ansicht gegen Osten 1:100

Anerkannt: Erlenbach, den 12.1.1956

Der Bauherr: *Helmut Vogt*

Genehmigt

laut Verfügung des Landratsamts
Heilbronn vom 13. 2. 56

Im Auftrag:

[Signature]

Gefertigt: Erlenbach, den 12.1.1956

Vogt

Prof. Ing. Hugo Wonne. Hofmeister



HELMUT VOGT
Erlenbach Kr. Heilbronn

Genehmigt
laut Verfügung des Landratsamts
Heilbronn vom 13. 2. 56
Im Auftrag:

Ausführung:

Einbaubrennholz	Beton
Zentral u. Vorwärmung d. L. Heißluft	
Stoffdichtung	Ziegel
Min. bew. für Räum	m ³ 231
Rinn. Bew. für Räum	DM. 11.000

Obergeschoss 1:100

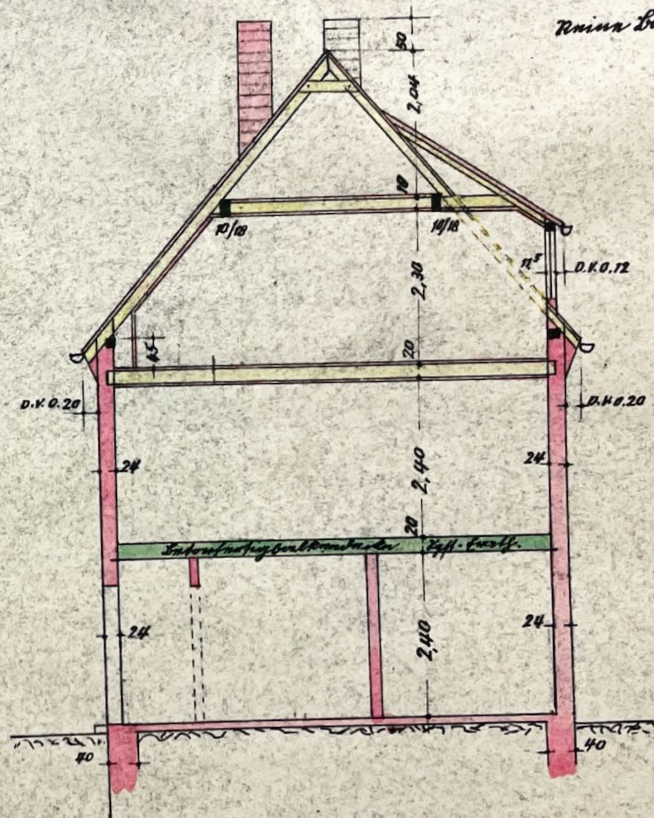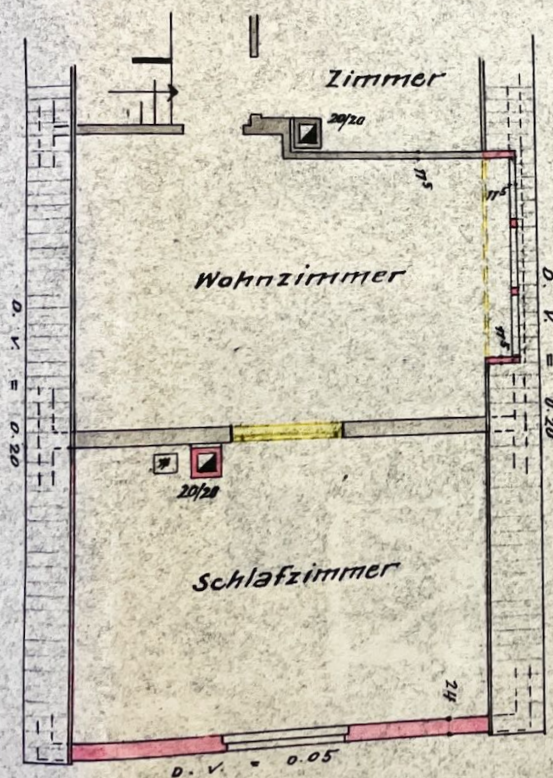


Gefertigt: Erlenbach, den 12. 1. 1956

Anerkannt: Erlenbach, den 12. 1. 1956
der Bauherr: Helmut Vogt

Vogt
Prof. Ing. Hermann Hefenauer


Erlenbach Kr. Heilbronn

Erdgeschoss 1:100

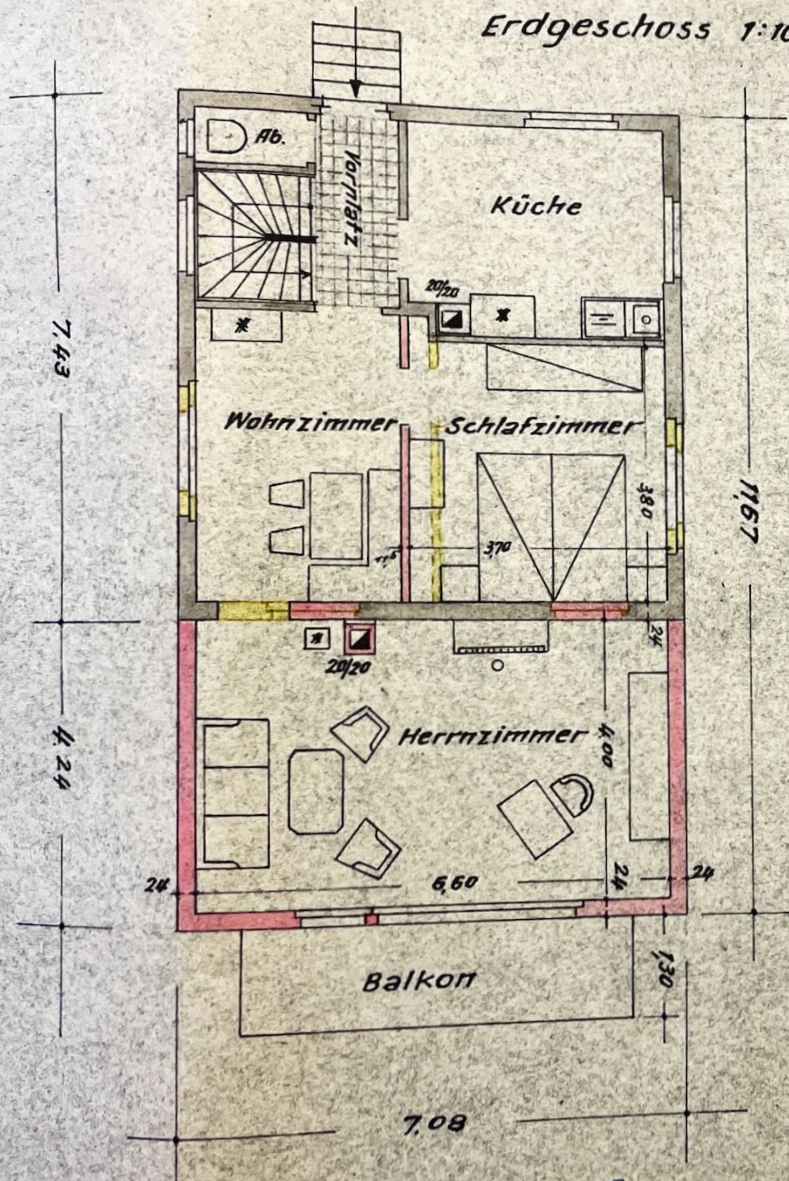

Anerkannt: Erlenbach, den 12. 1. 1956
Der Bauherr: *Anton Vögeli*

Untergeschoss 1:100

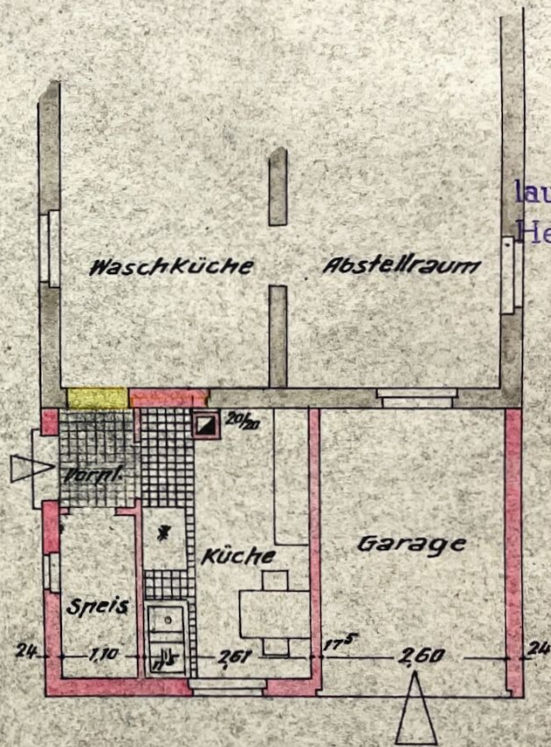

Genehmigt

laut Verfügung des Landratsamts
Heilbronn vom 13. 2. 56

Im Auftrag:

Thompson




Gefertigt: Erlenbach, den 12. 1. 1956

Vacht

Long. yung. R. m. trifurcata


LAGEPLAN

Kreis Heilbronn
Gemeinde Erlenbach
Gemarkung 3571

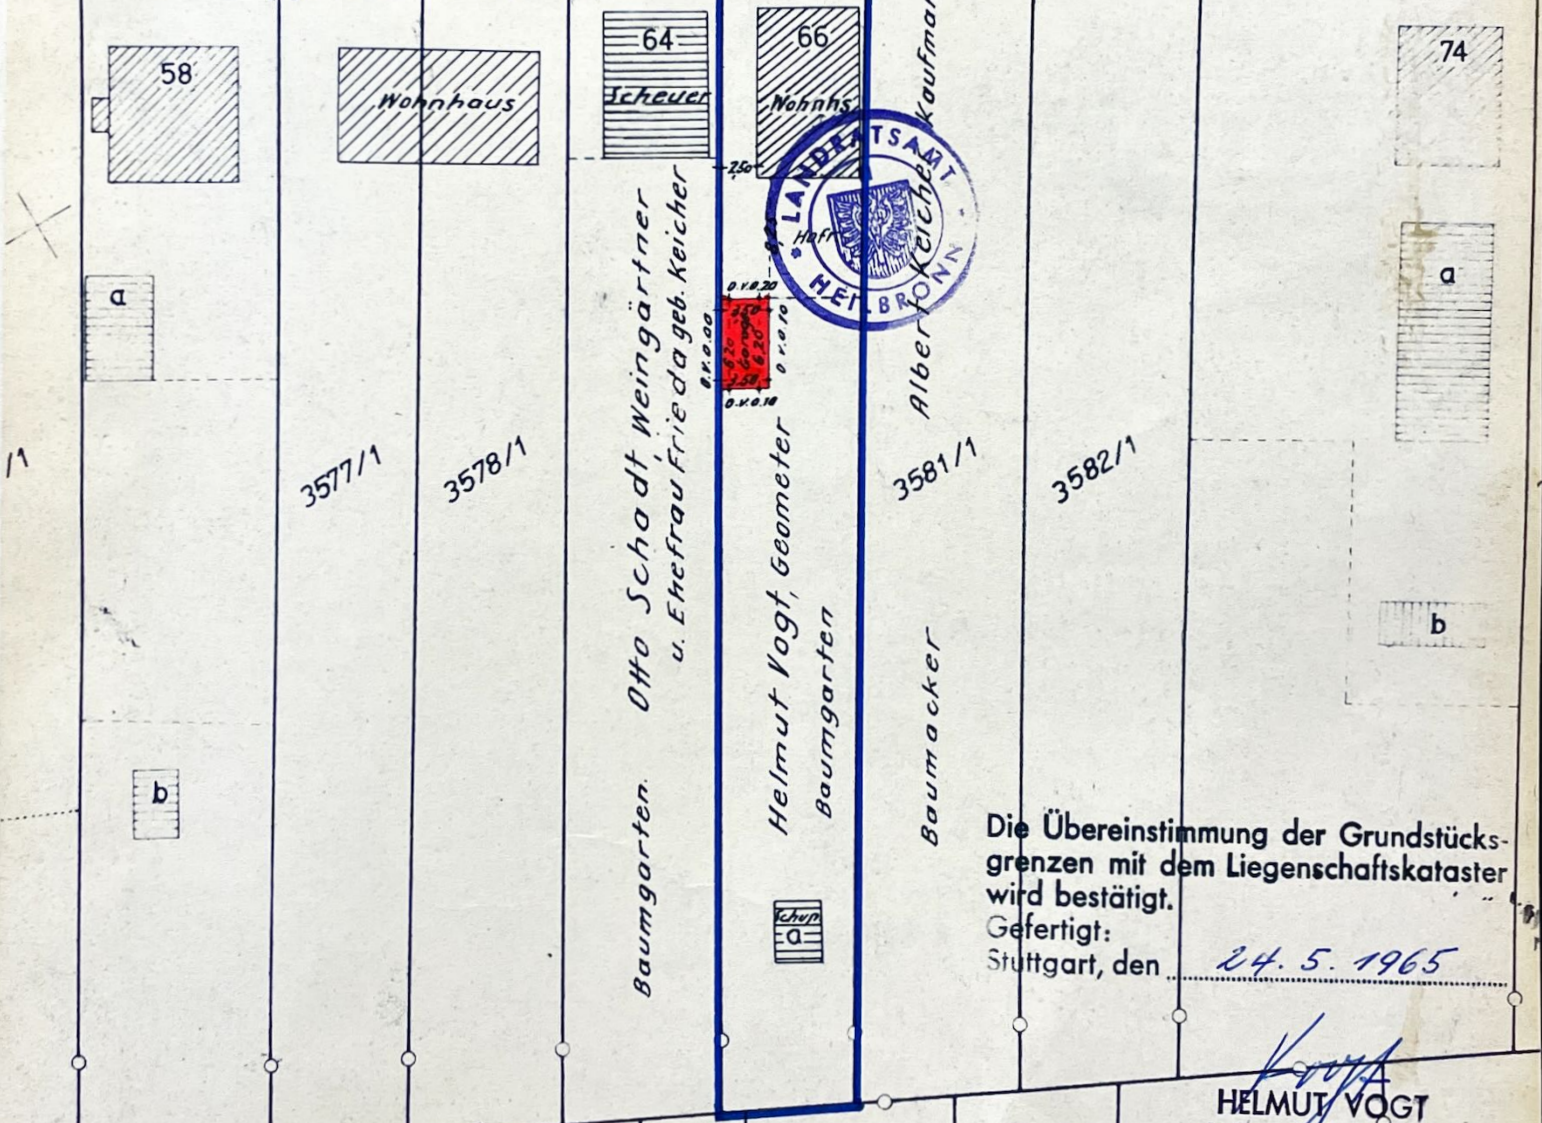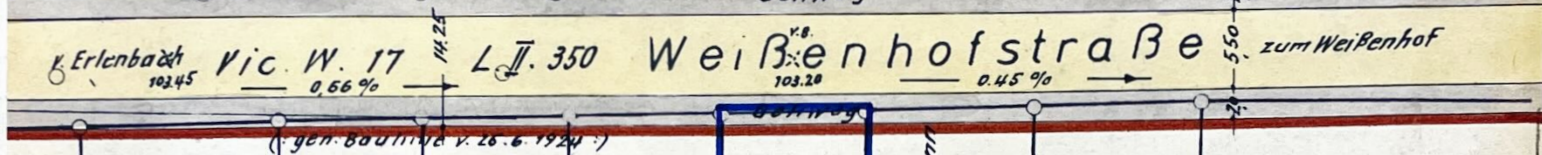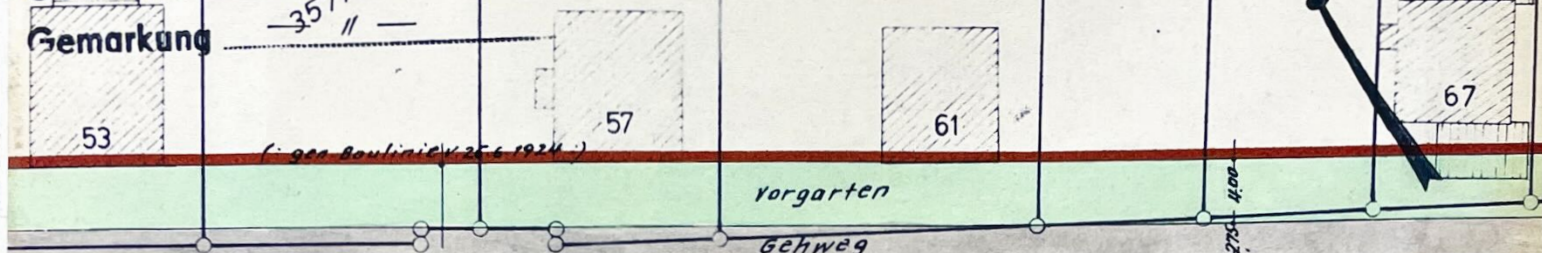


Die Übereinstimmung der Grundstücksgrenzen mit dem Liegenschaftskataster wird bestätigt.
Gefertigt:
Stuttgart, den 24. 5. 1965

HELMUTH VOGT
beh. gepr. Verm.-Techn.
ERLENBACH
Weißenhof Str. 66, Tel. 6769

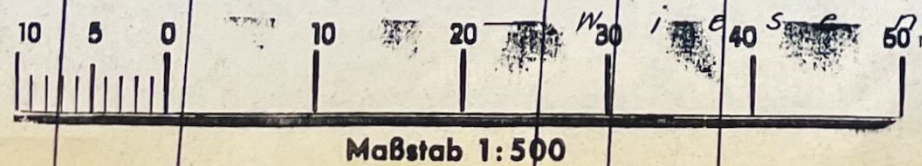

Helmut VOGT, Erlenbach


Wohnhaus

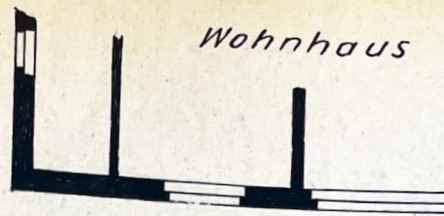

nachträglich

Genehmigt
- 4. AUG. 1965
Landratsamt Heilbronn
Baugenehmigungsbehörde -

Hofraum

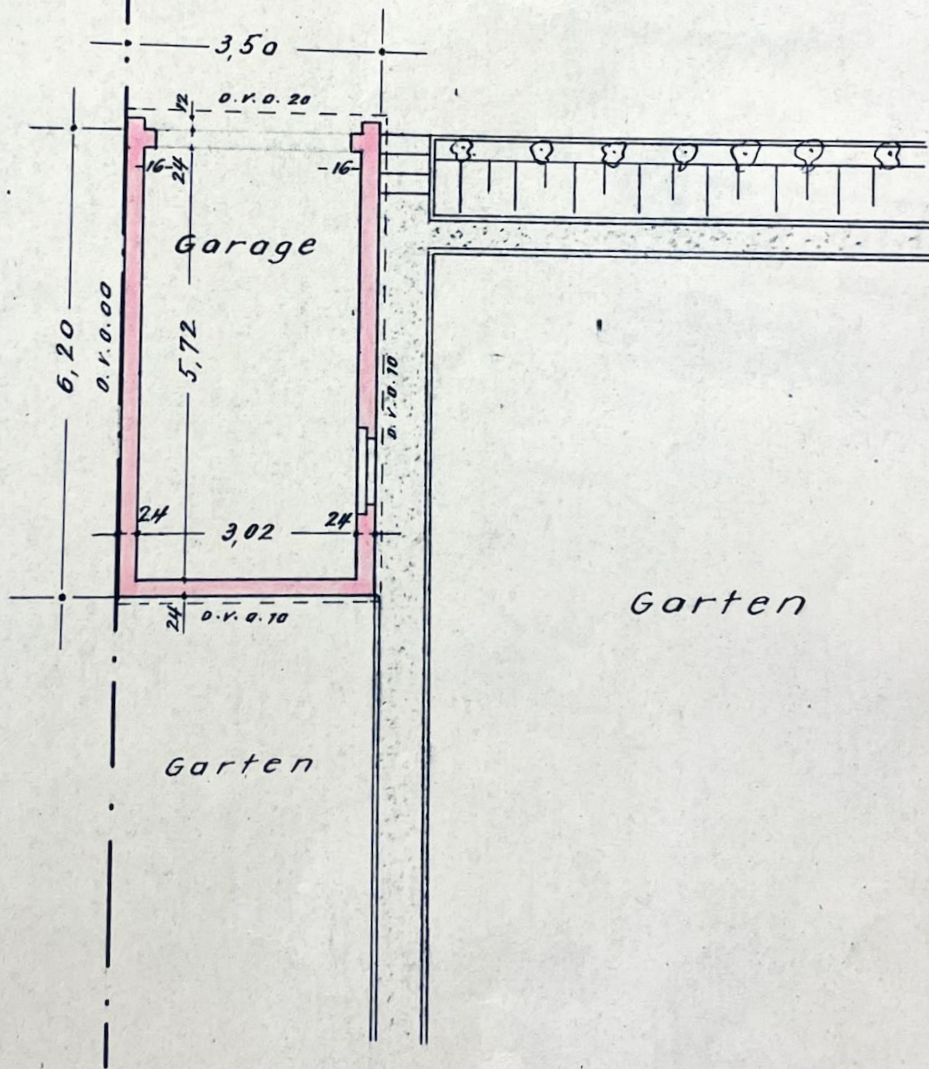

Grundriss


Maßstab 1:100

Prof. H. O. ...
Erlaubnis vom 24.5.1965

HELMUT VOGT
Beh. gepr. Verm.-Techn.
ERLENBACH
Weihenhofer Str. 60, Tel. 6769

Umbau UG 1980

Untergeschoss 1 : 100

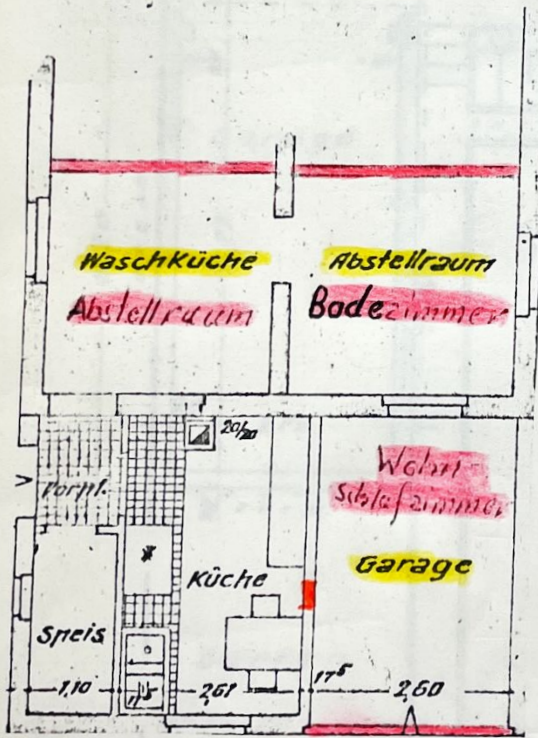

Erlenbach, 23. Juni 1980

Ulrich Megerle